


ZONAGE URBAIN DE HAVRE-SAINT-PIERRE

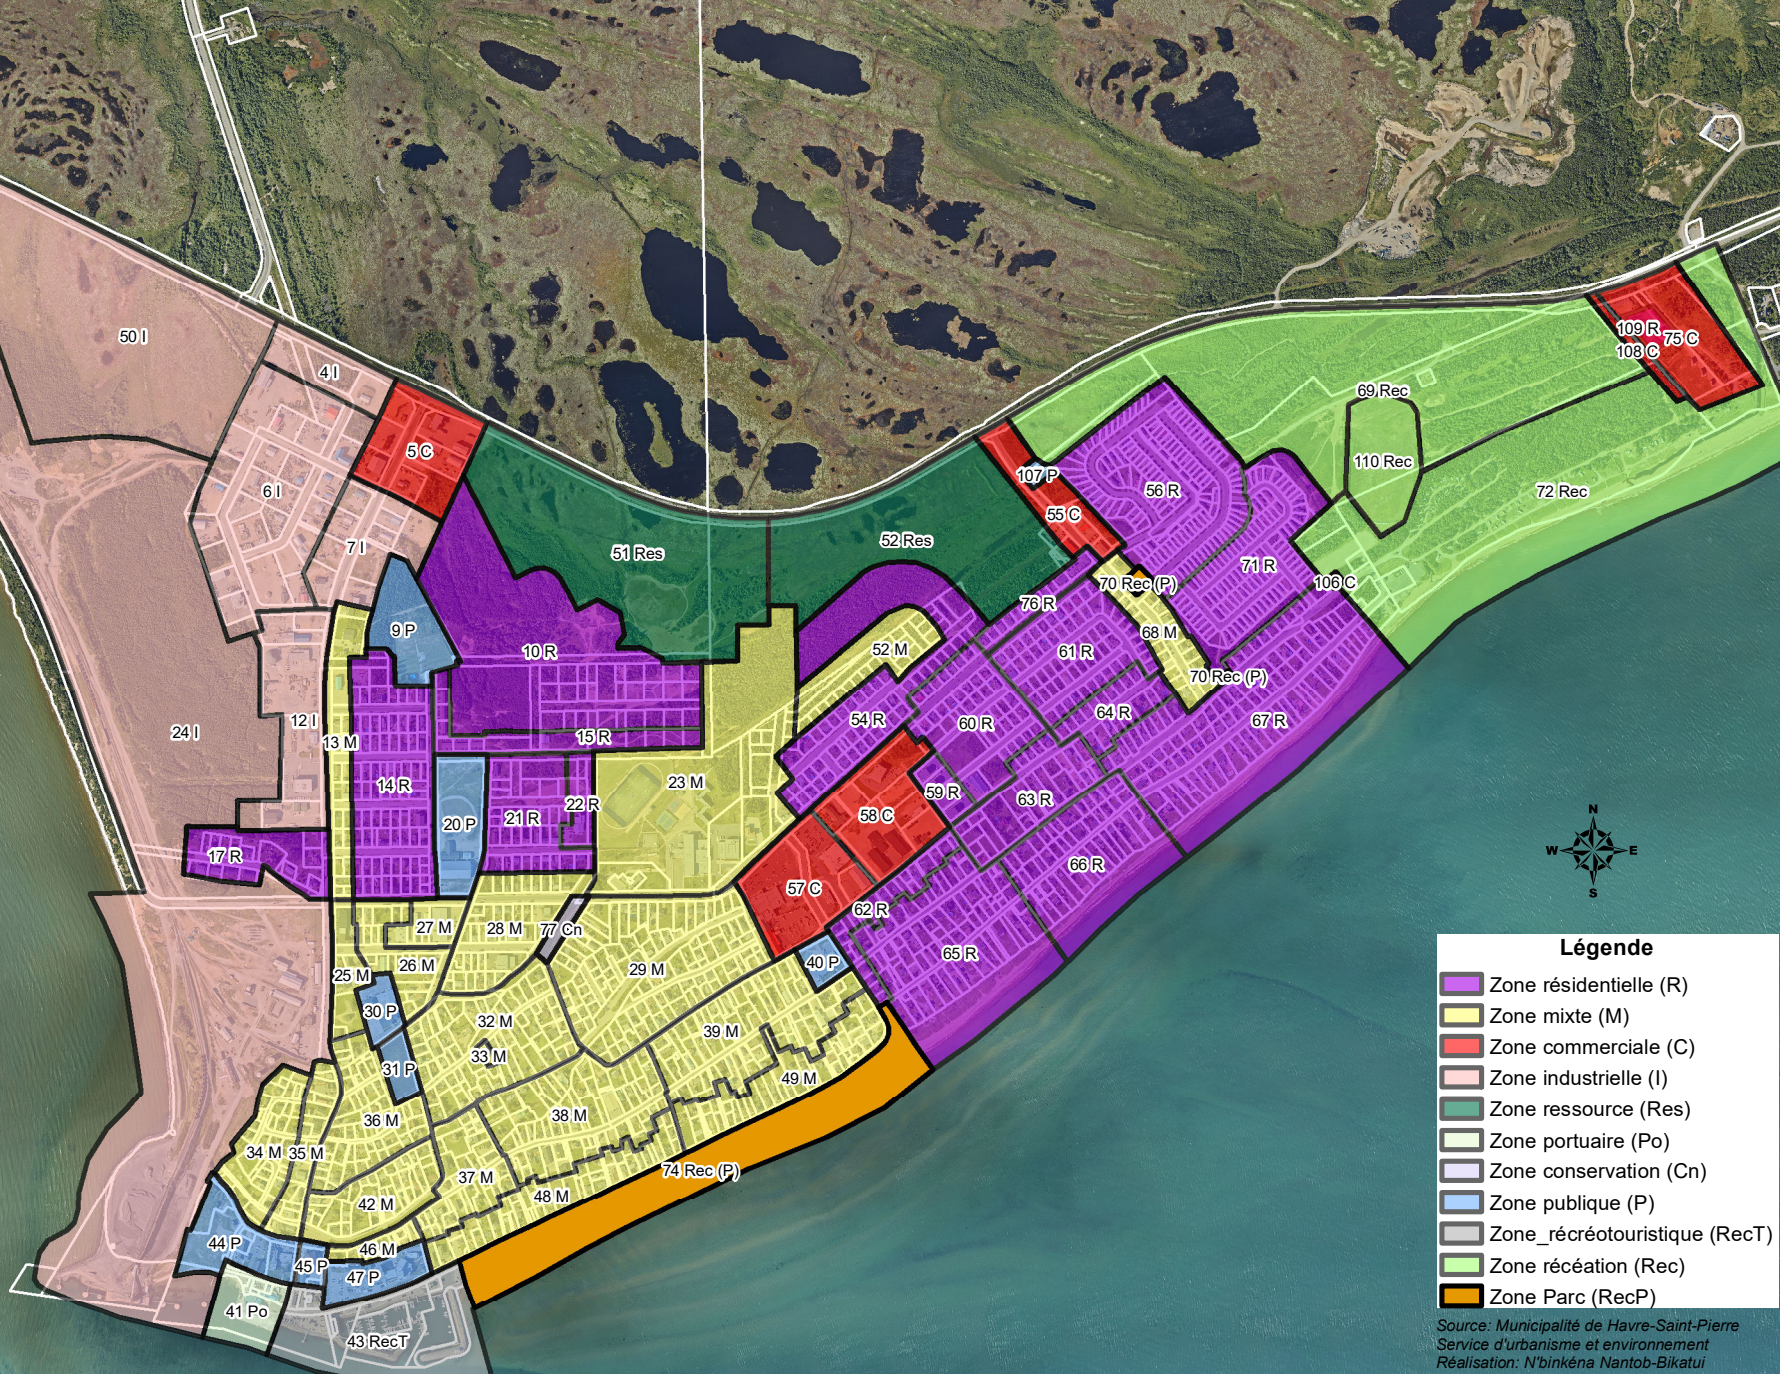

Légende

- Zone résidentielle (R)
- Zone mixte (M)
- Zone commerciale (C)
- Zone industrielle (I)
- Zone ressource (Res)
- Zone portuaire (Po)
- Zone conservation (Cn)
- Zone publique (P)
- Zone_récréotouristique (RecT)
- Zone récréation (Rec)
- Zone Parc (RecP)

Source: Municipalité de Havre-Saint-Pierre
 Service d'urbanisme et environnement
 Réalisation: N'binkéna Nantob-Bikatui
 27-05/2024 éch: 1:16000